KET ženklų planas
Automobilių stovėjimo aikštelė, adr. Kalvarijų g. 180, Vilnius

Schema Nr. 46/U/16

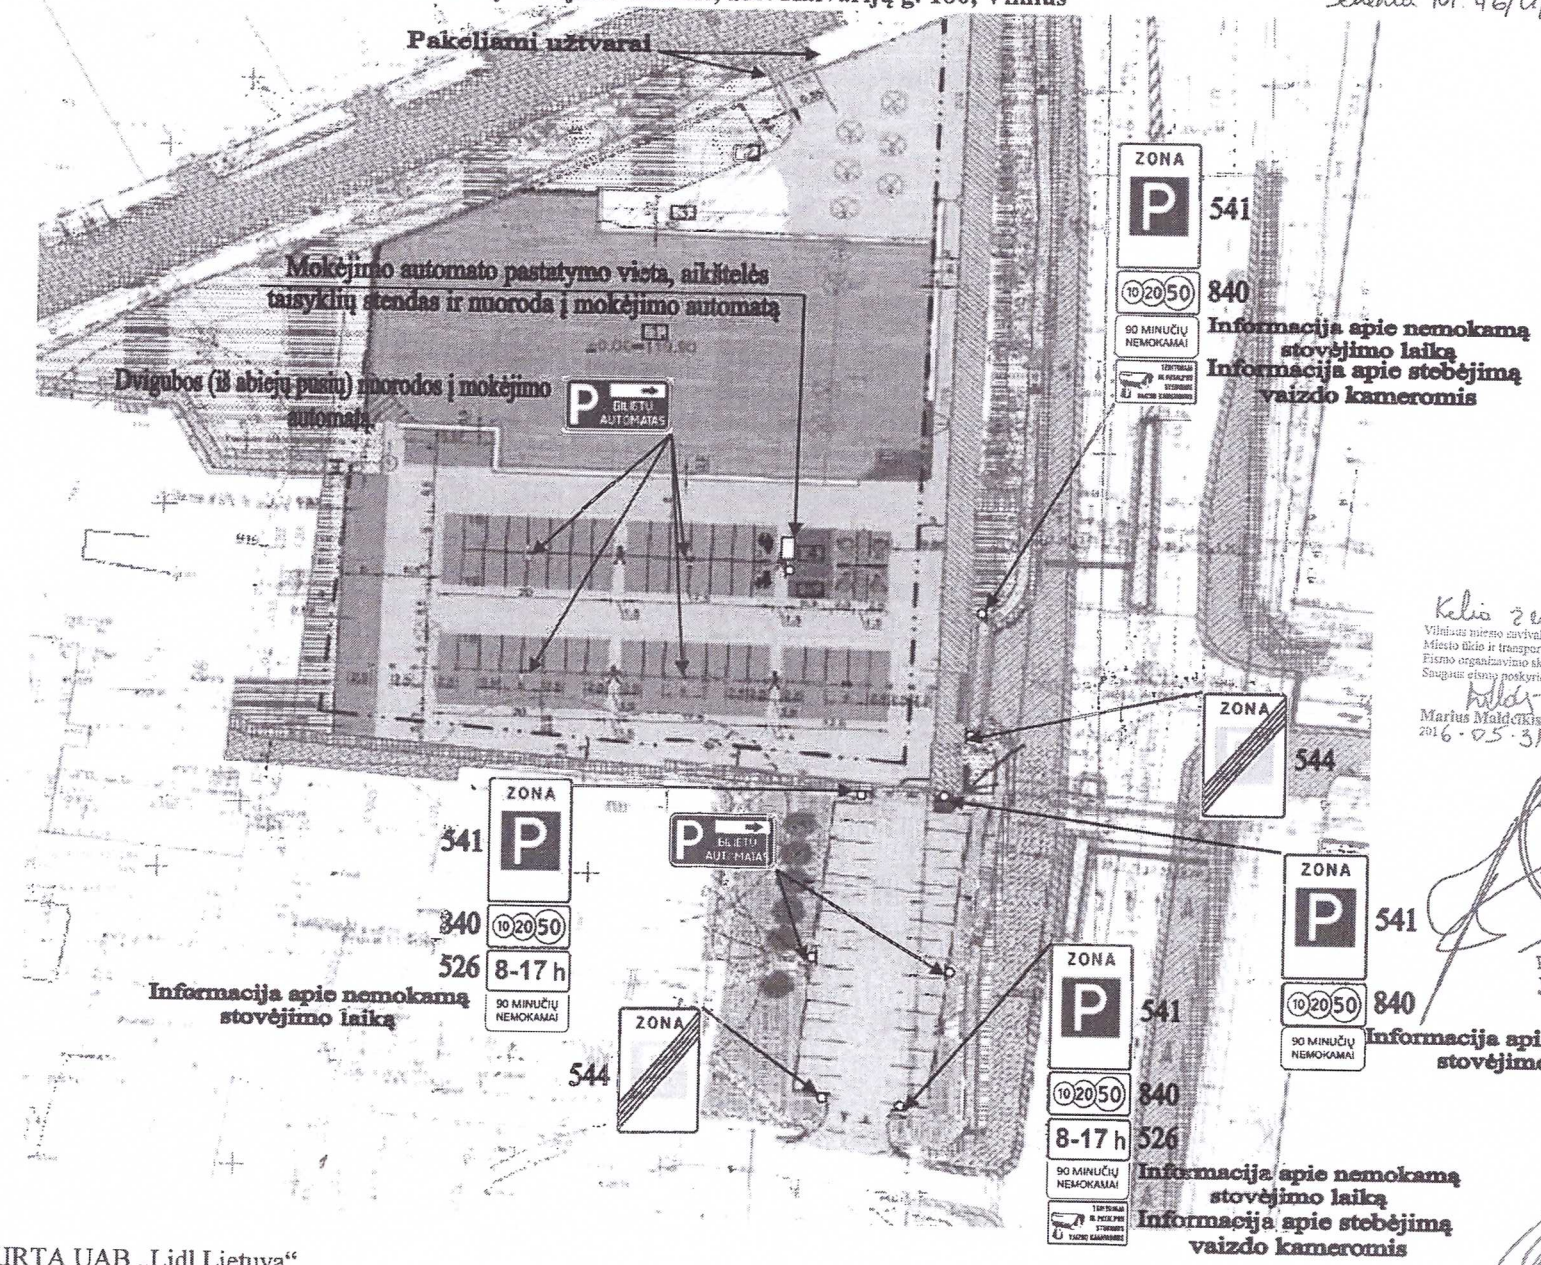

Kelio ženklai
Vilniaus miesto savivaldybės administracijos
Miesto ūkio ir transporto departamento
Eismo organizavimo skyriaus
Saugaus eismo poskyrio vedėjas
Marius Maldeikis
2016-05-31

LIETUVOS RESPUBLIKA
UAB „Lidl Lietuva"
VILNIUS

Projektų vadovas
Jurgis Vėgėlė

Nr. 377
Vilniaus aps. VPK Kelių policijos valdybos Administracinės veiklos skyriaus vyresnysis specialistas
Sigitas Kūjalis
2016 06 01

KONFIDENCIALU, SKIRTA UAB „Lidl Lietuva"