


KET ženklų planas

Automobilių stovėjimo aikštelė, adr. Sausio 13-osios g. 3, Vilnius (antžeminė dalis)

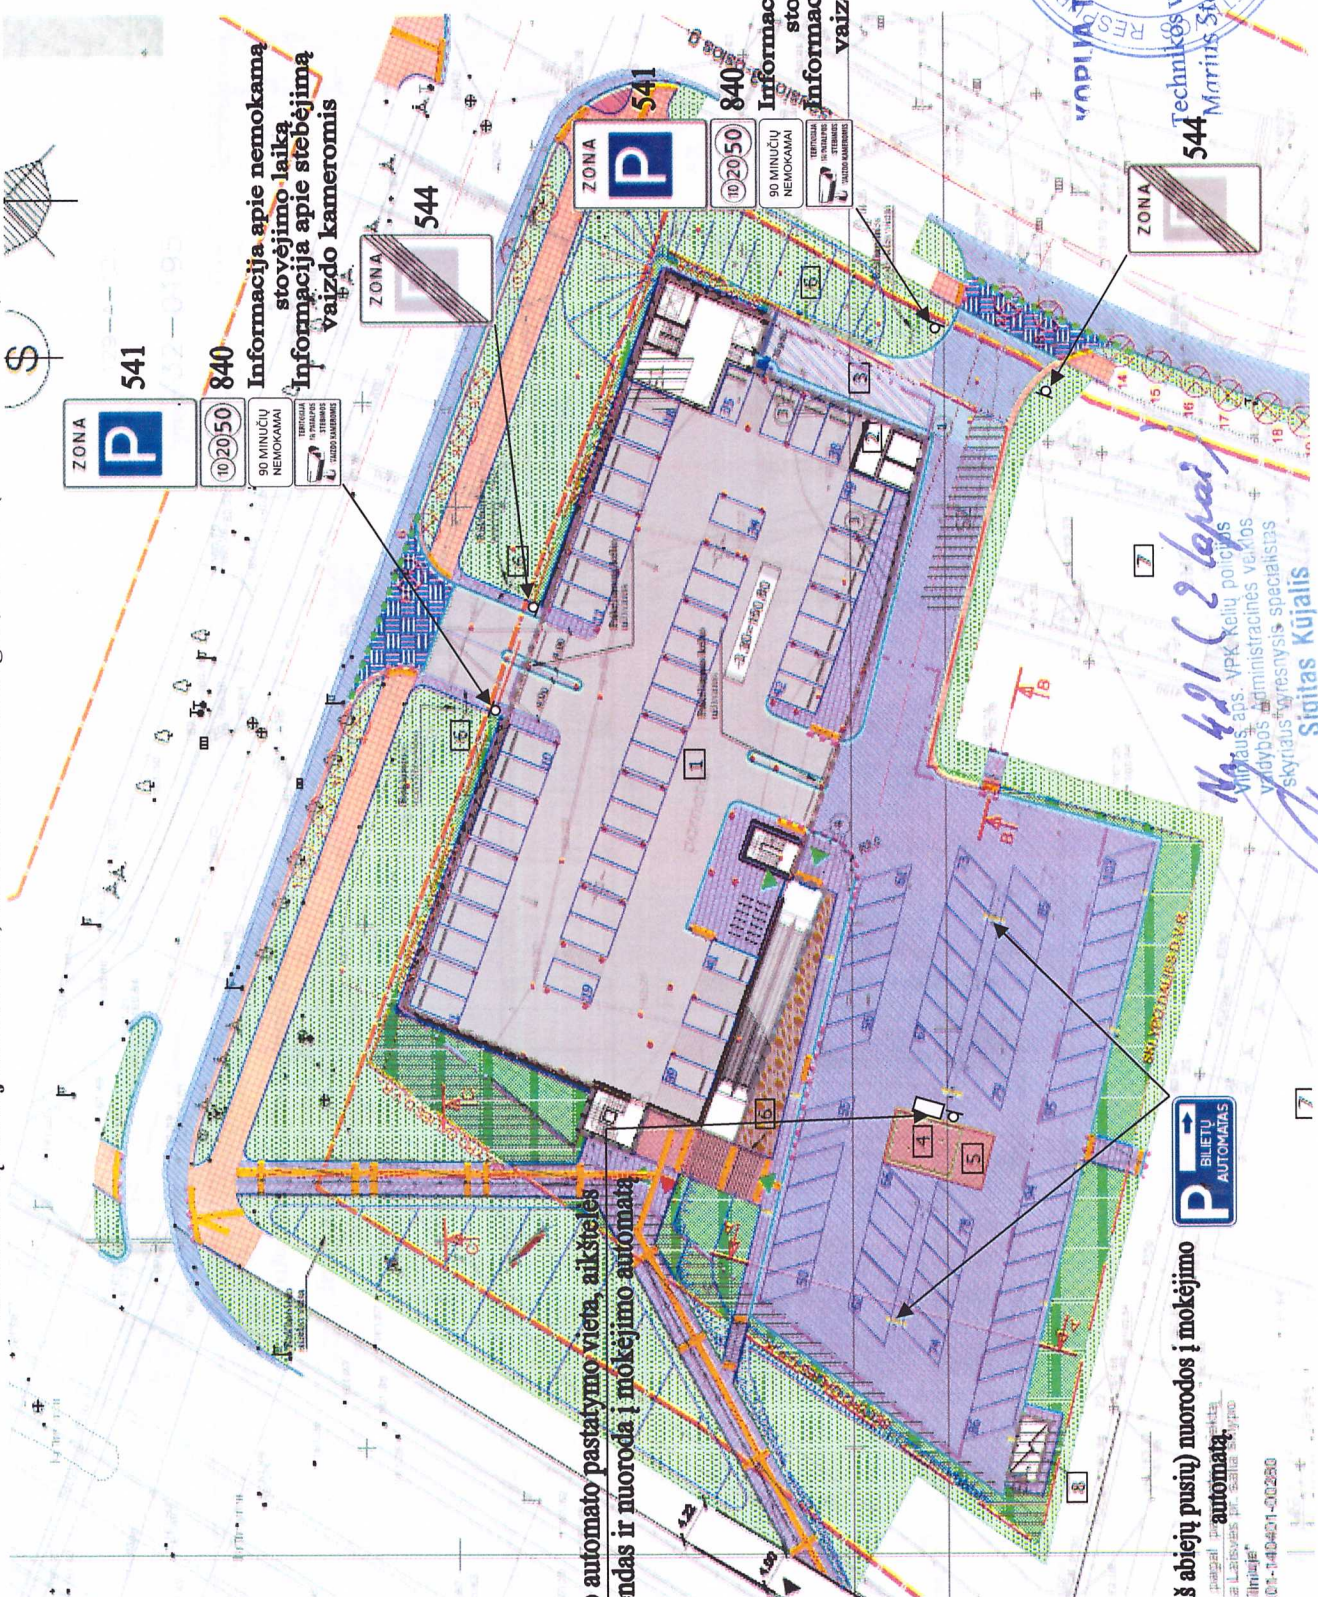

ZONA P 541
840
90 MINUČIŲ NEMOKAMAI
INFORMACIJA APIE NEMOKAMĄ STOVĖJIMO LAIKĄ
INFORMACIJA APIE STEBĖJIMĄ VAIZDO KAMEROMIS

Mokėjimo automato pastatymo vieta, aikštelės taisyklių stendas ir nuoroda į mokėjimo automatą

ZONA P 541
840
90 MINUČIŲ NEMOKAMAI
INFORMACIJA APIE NEMOKAMĄ STOVĖJIMO LAIKĄ
INFORMACIJA APIE STEBĖJIMĄ VAIZDO KAMEROMIS

ZONA P 544
BILETŲ AUTOMATAI

Dvigubos (iš abiejų pusių) nuorodos ir mokėjimo automatai
pagal projektą
Laisvųjų inž. Sigitas Kūjalis
Tilimija
01-140401-00260

№ 421 (2 laisv.)
Mindaugas, aps. VPK Kelių policijos
vydubos administracinės veiklos
skyriaus vyresnysis specialistas
Sigitas Kūjalis

Sigitas Kūjalis
2016 06 30

