Priedas Nr. 2

KET ženklų planas
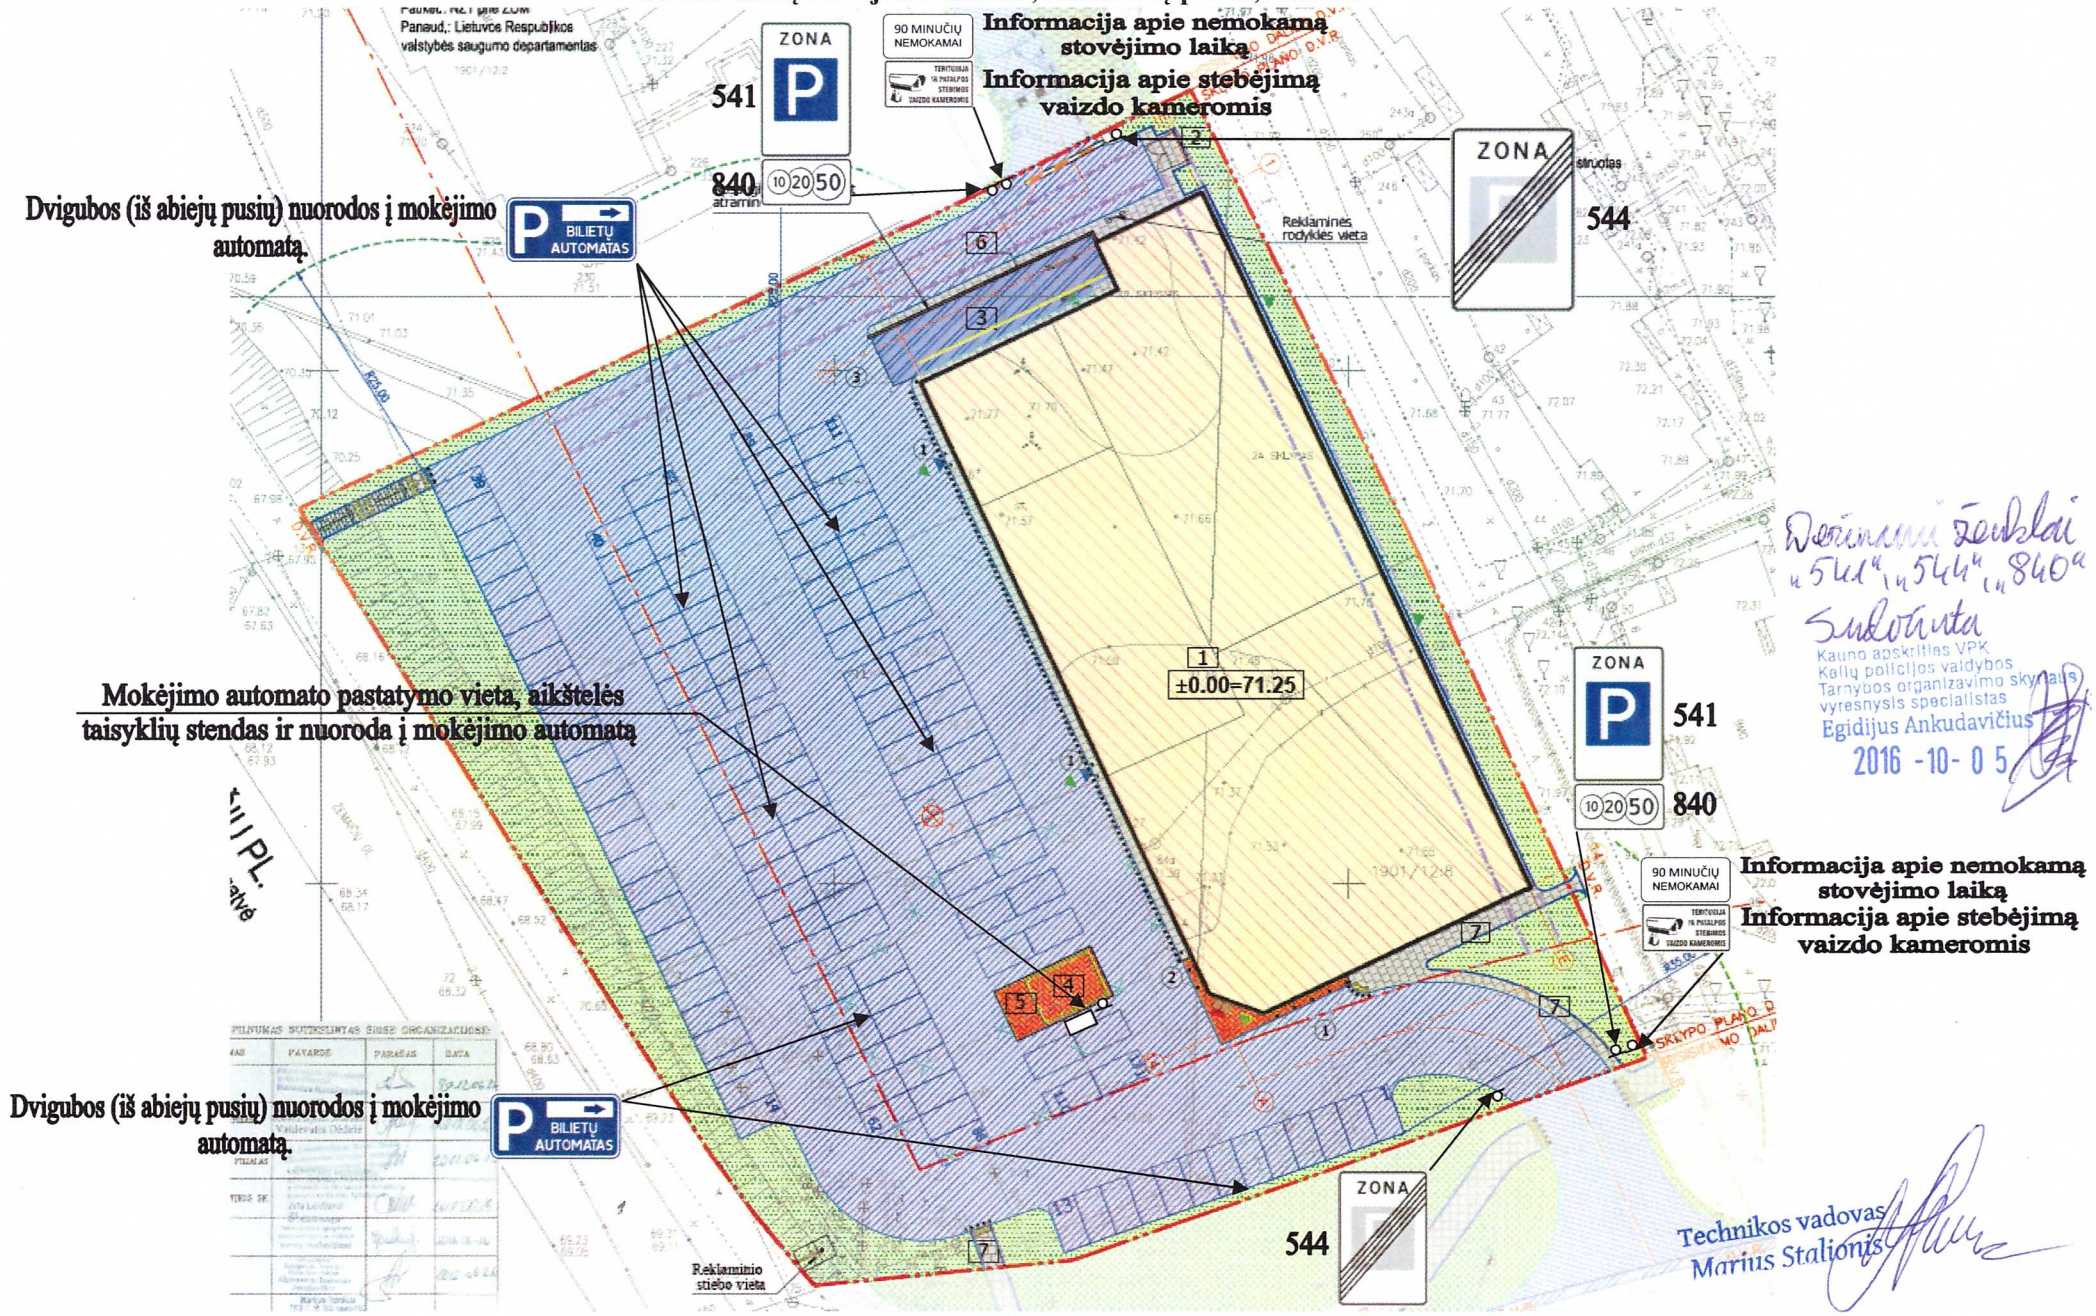
Automobilių stovėjimo aikštelė, adr. Baltų pr. 10, Kaunas