


KET ženklų planas
Automobilių stovėjimo aikštelė, adr. Saltoniškių g. 9, Vilnius

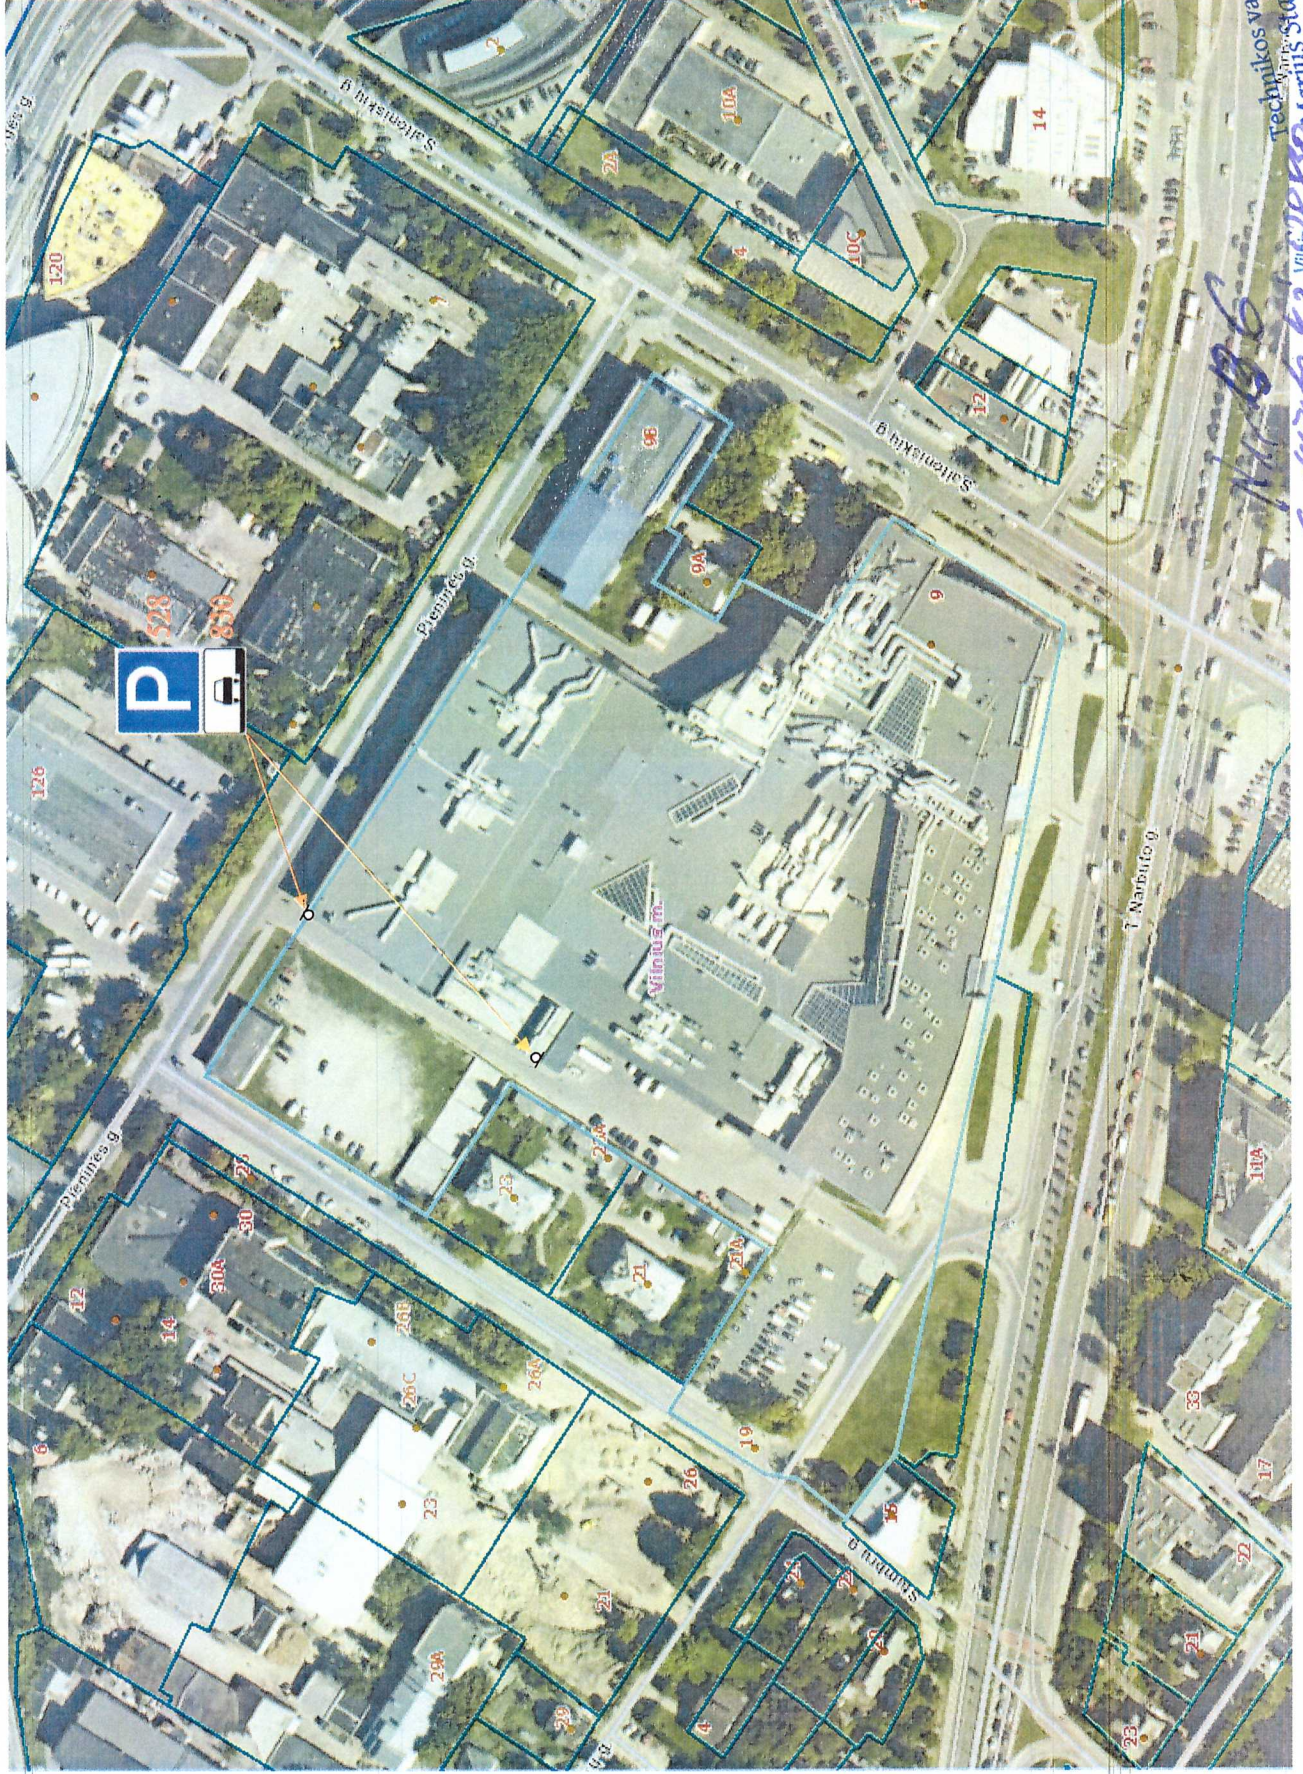

Technikos vadovas
Marius Stalionišius
Sudaryta 2016 m. gegužės mėn.
Vilniaus apskr. VPK Mūsų policijos
Administracijos skyriaus vyresnysis specialistas
Sigitas Krutinis