


Priedas Nr. 1

PC PANORAMA
KET ŽENKLŲ PLANAS

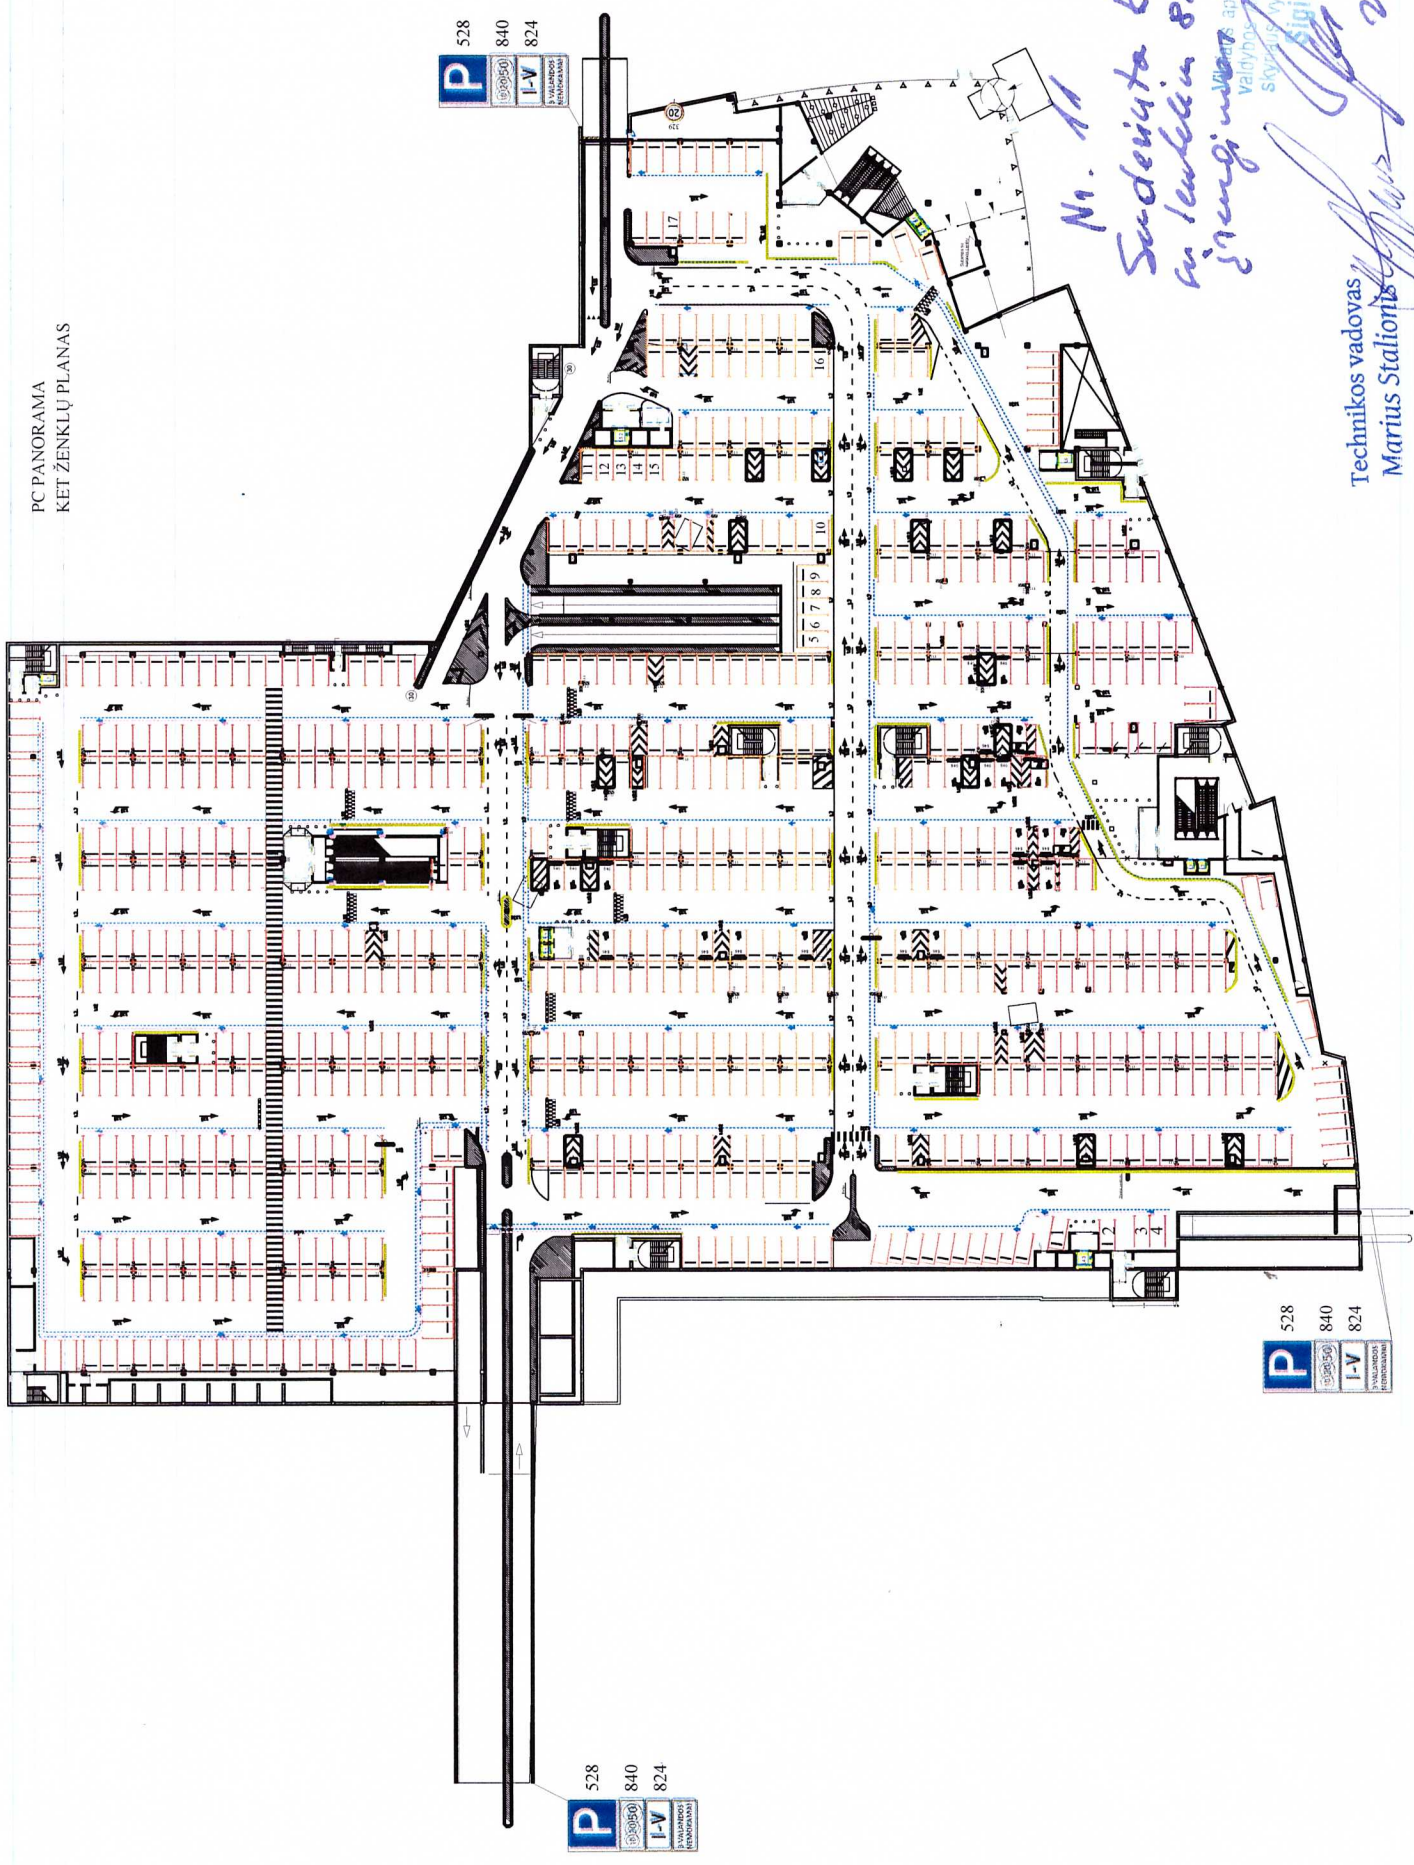

Nr. 11
 Sudevinta k. 528
 su kėbuliu 840 ir 824
 Štangiūnas
 Valdybos administracinis veiklos skyriaus vyresnysis specialistas
 Sigaitas Kujalis
 20140119

Technikos vadovas
 Marius Stalionis