


Automobilių stovėjimo aikštelė, adr. Žemaičių g. 31B, Kaunas.
63 vietos.

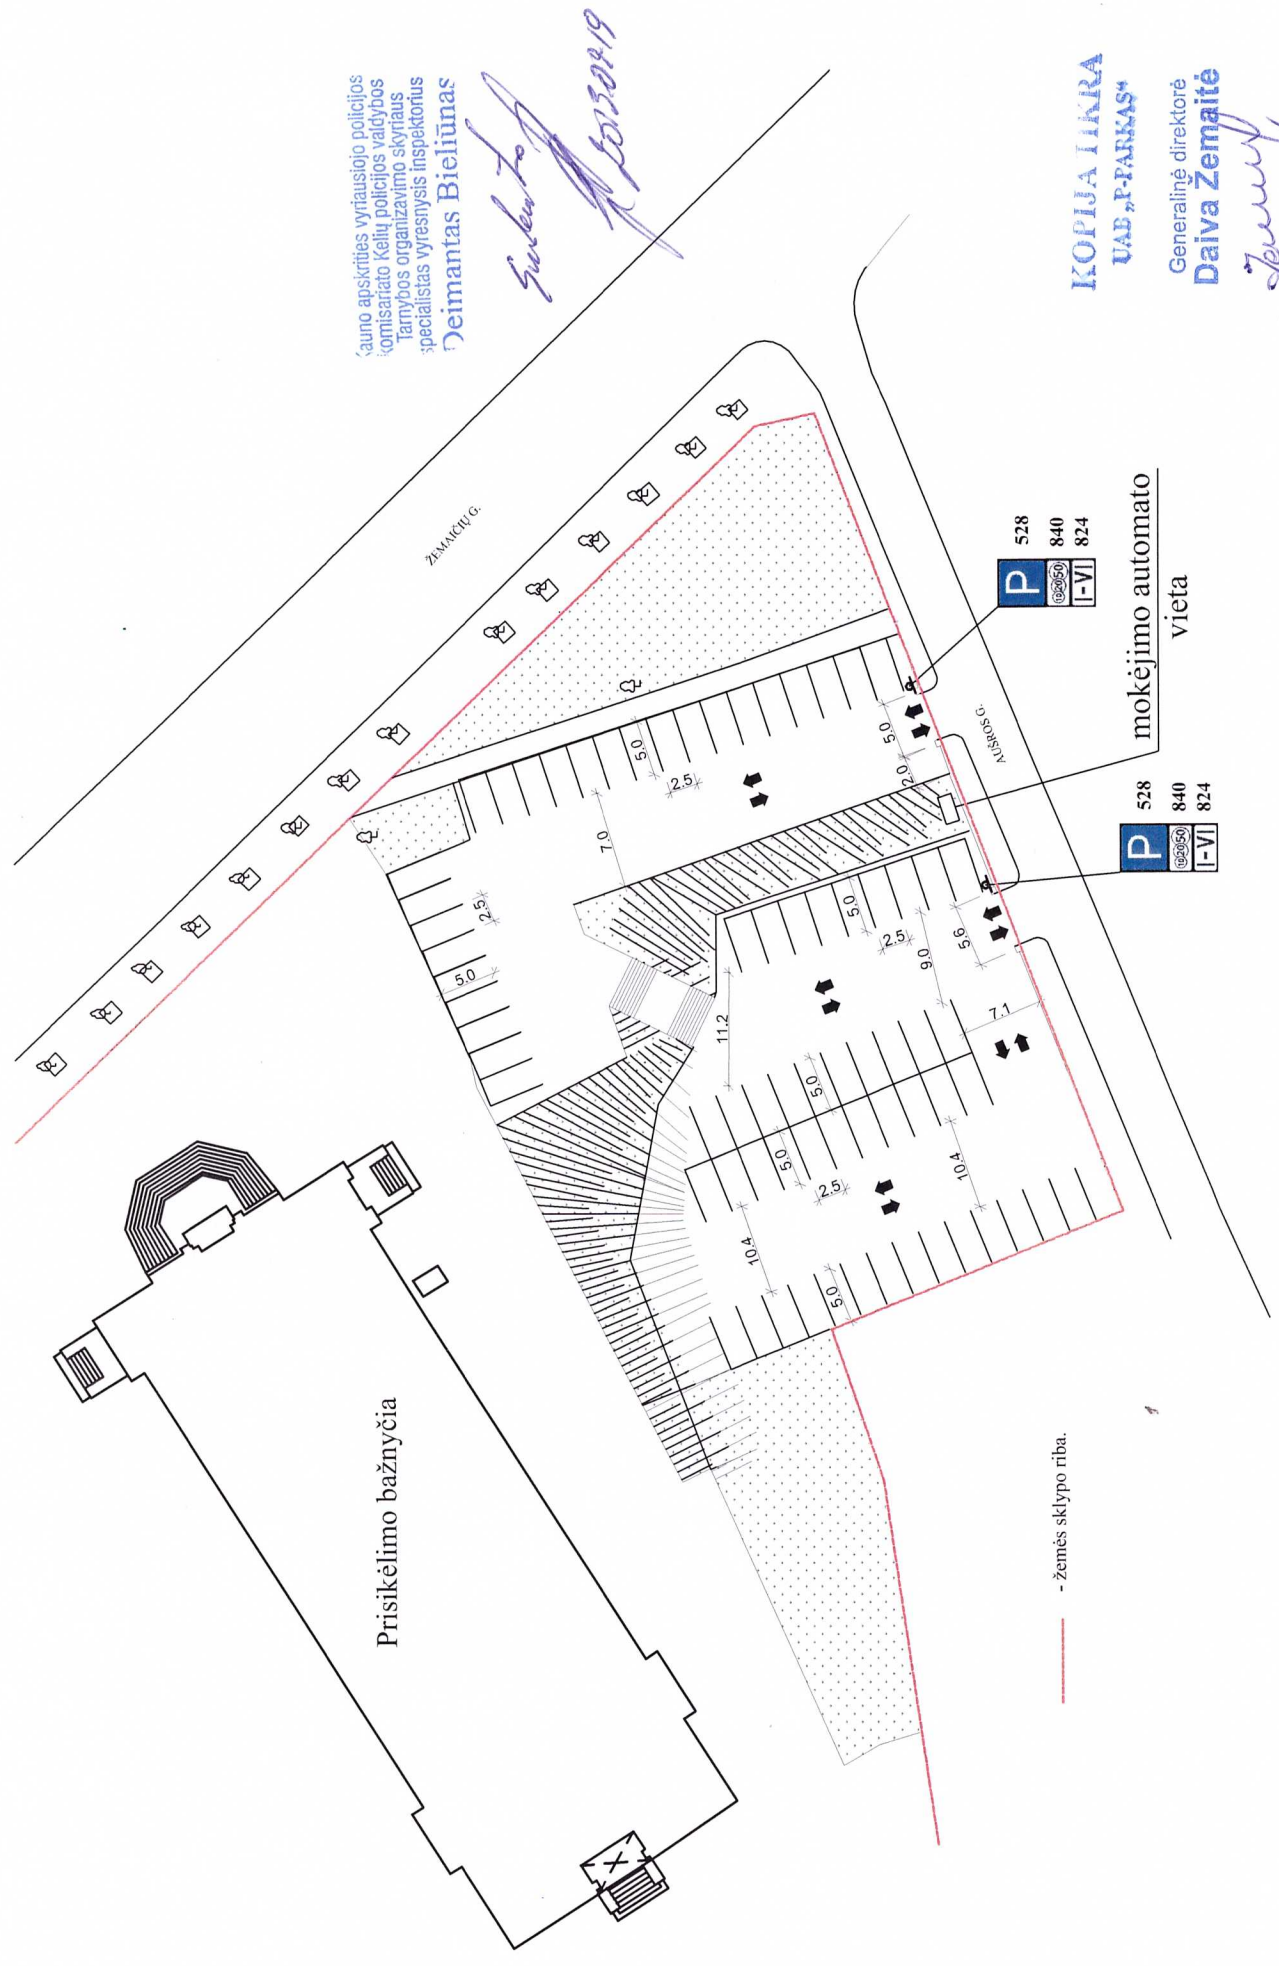

Kauno apskritys vyriausiojo policijos komisariato Kelių policijos valdybos Tarnybos organizavimo skyriaus specialistas vyresnysis inspektorius
Deimantas Bieļinas

Suklačiū
20130819

KOPIJA I KRA
UAB „P-PARKAS“
Generalinė direktorė
Daiva Žemaitė

Žemaitė